


B/L RAMSVIG

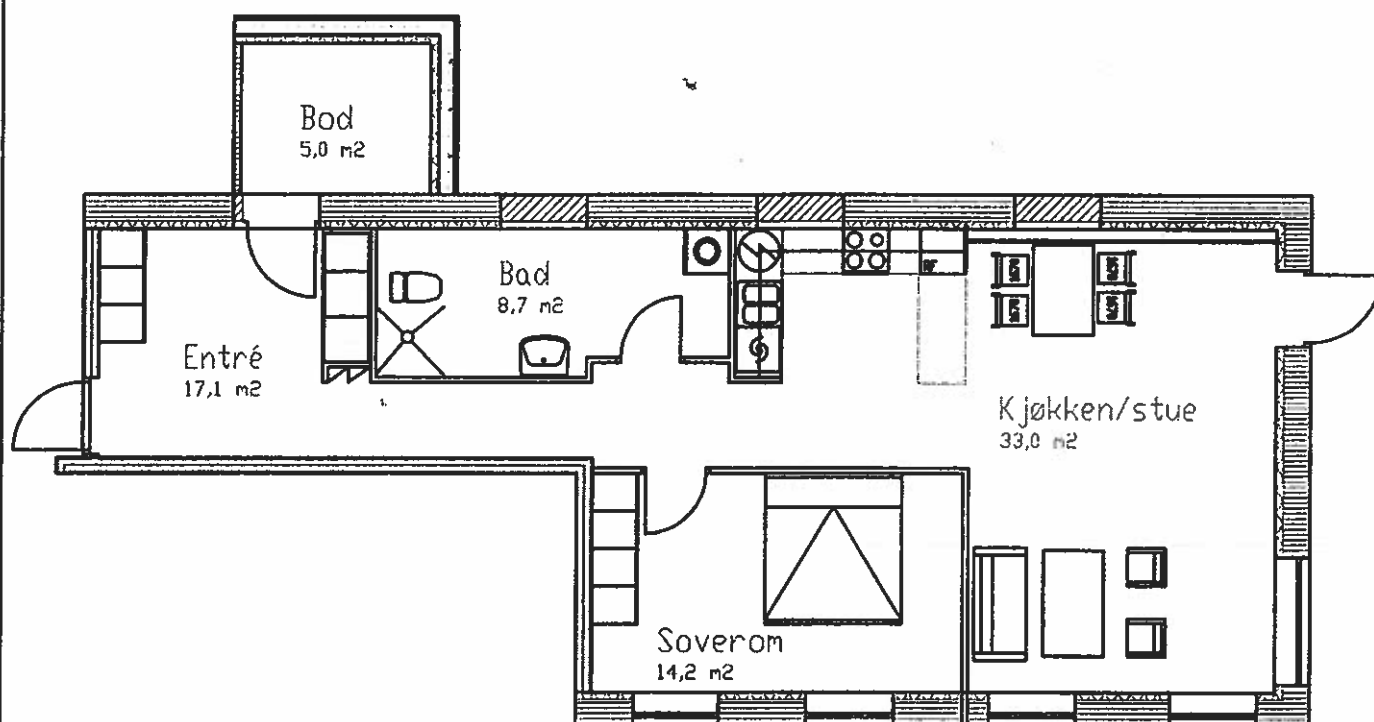

(Avvik mellom tegning og virkelig bygget løsning kan forekomme.)

Bolignr.	A 202	Leil.type:	2 roms	Arkitekt: Asplanviak
Etasje	2 etg.			Målestokk: 1:100
Areal (BRA)	81,5 m²			Dato: /Rev.